Agenzia delle Entrate
CATASTO FABBRICATI
Ufficio Provinciale di
Latina

Dichiarazione protocollo n. LT0092256 del 09/08/2018

Planimetria di u.i.u. in Comune di Latina

Viale Pier Luigi Nervi civ. SNC

Identificativi Catastali:	Compilata da:
Sezione:	Rinaldi Gianluca
Foglio: 169	Iscritto all'albo: Architetti
Particella: 1117	
Subalterno: 53	Prov. Latina N. A1031

Scheda n. 1 Scala 1:100

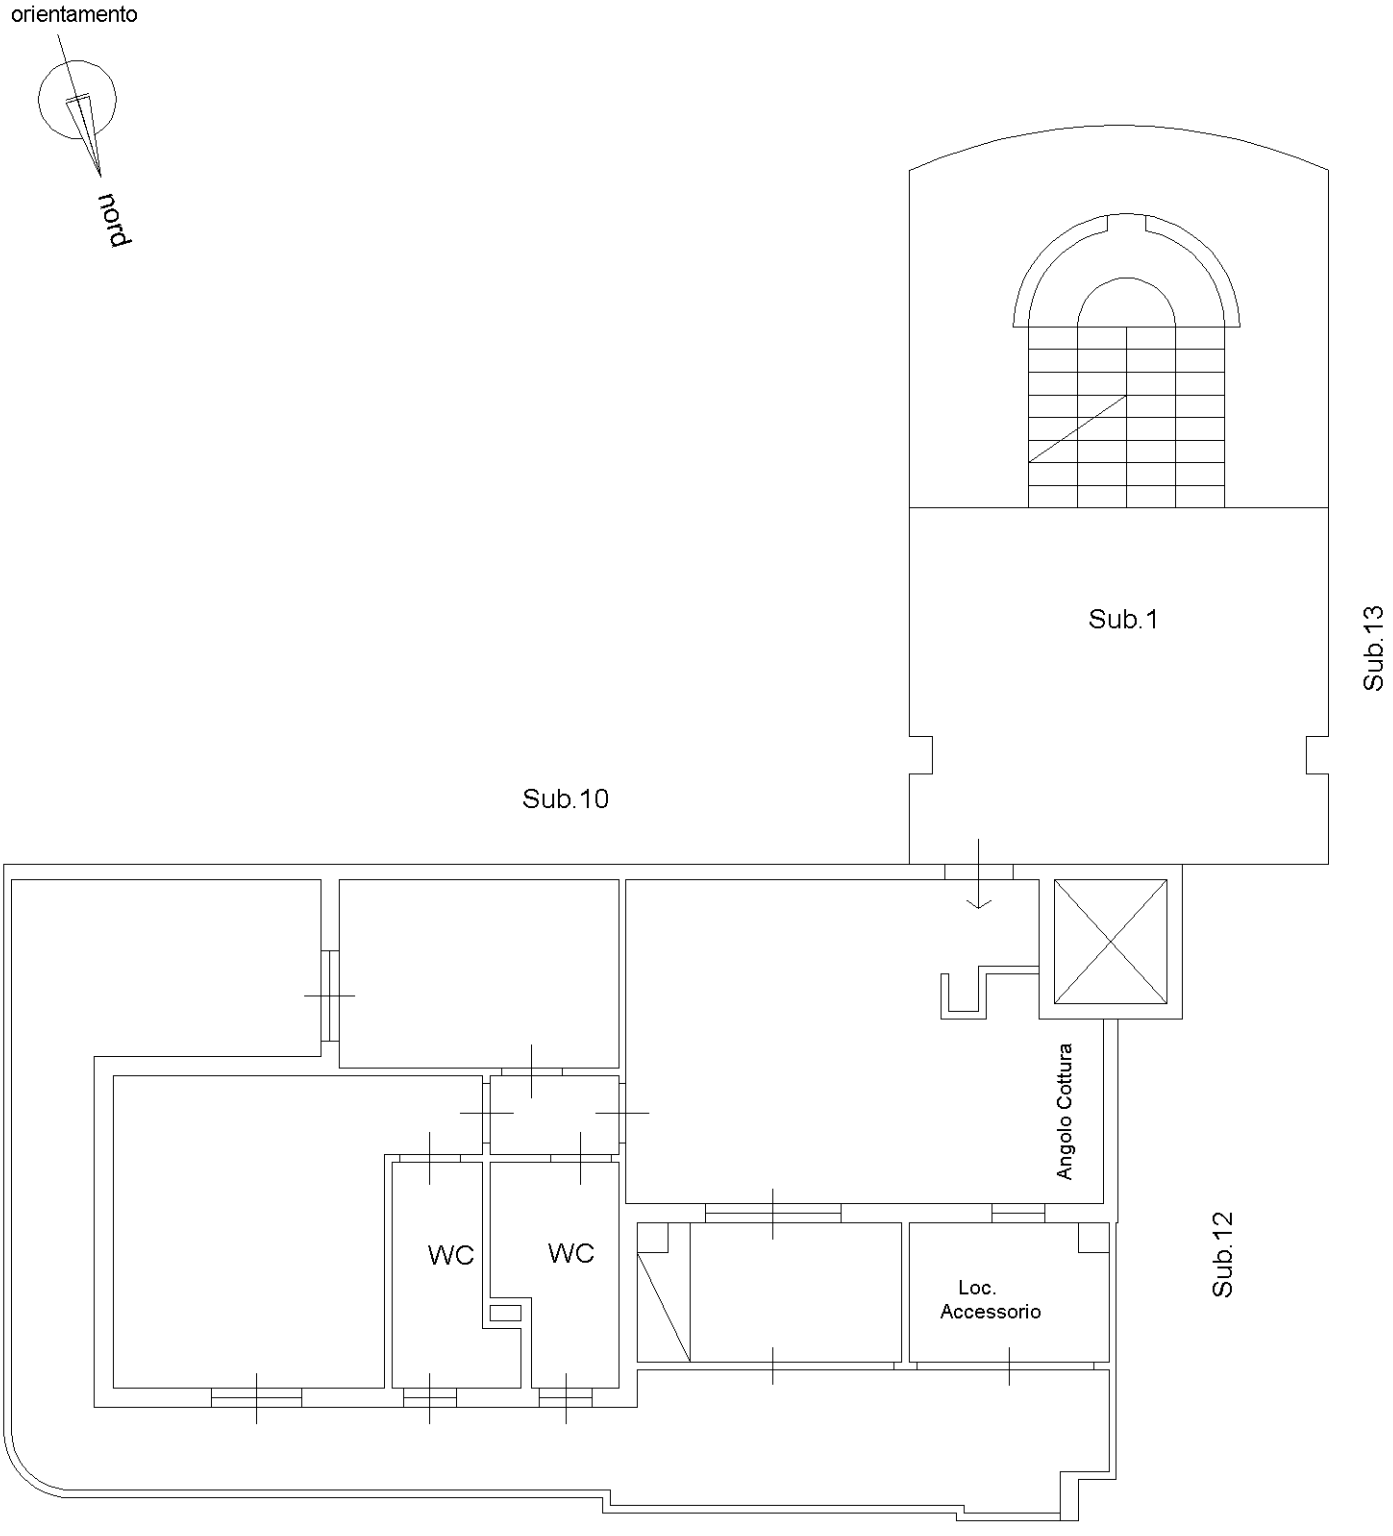

PIANO TERZO H=2.70

Catasto dei Fabbricati - Situazione al 29/03/2025 - Comune di LATINA(E472) - < Foglio 169 - Particella 1117 - Subalterno 53 >
VIA NALLO MAZZOCCHI ALEMANNI n. 3-3A Interno 10 Piano 3